



PIANTA PIANO TERZO (Situazione di progetto)

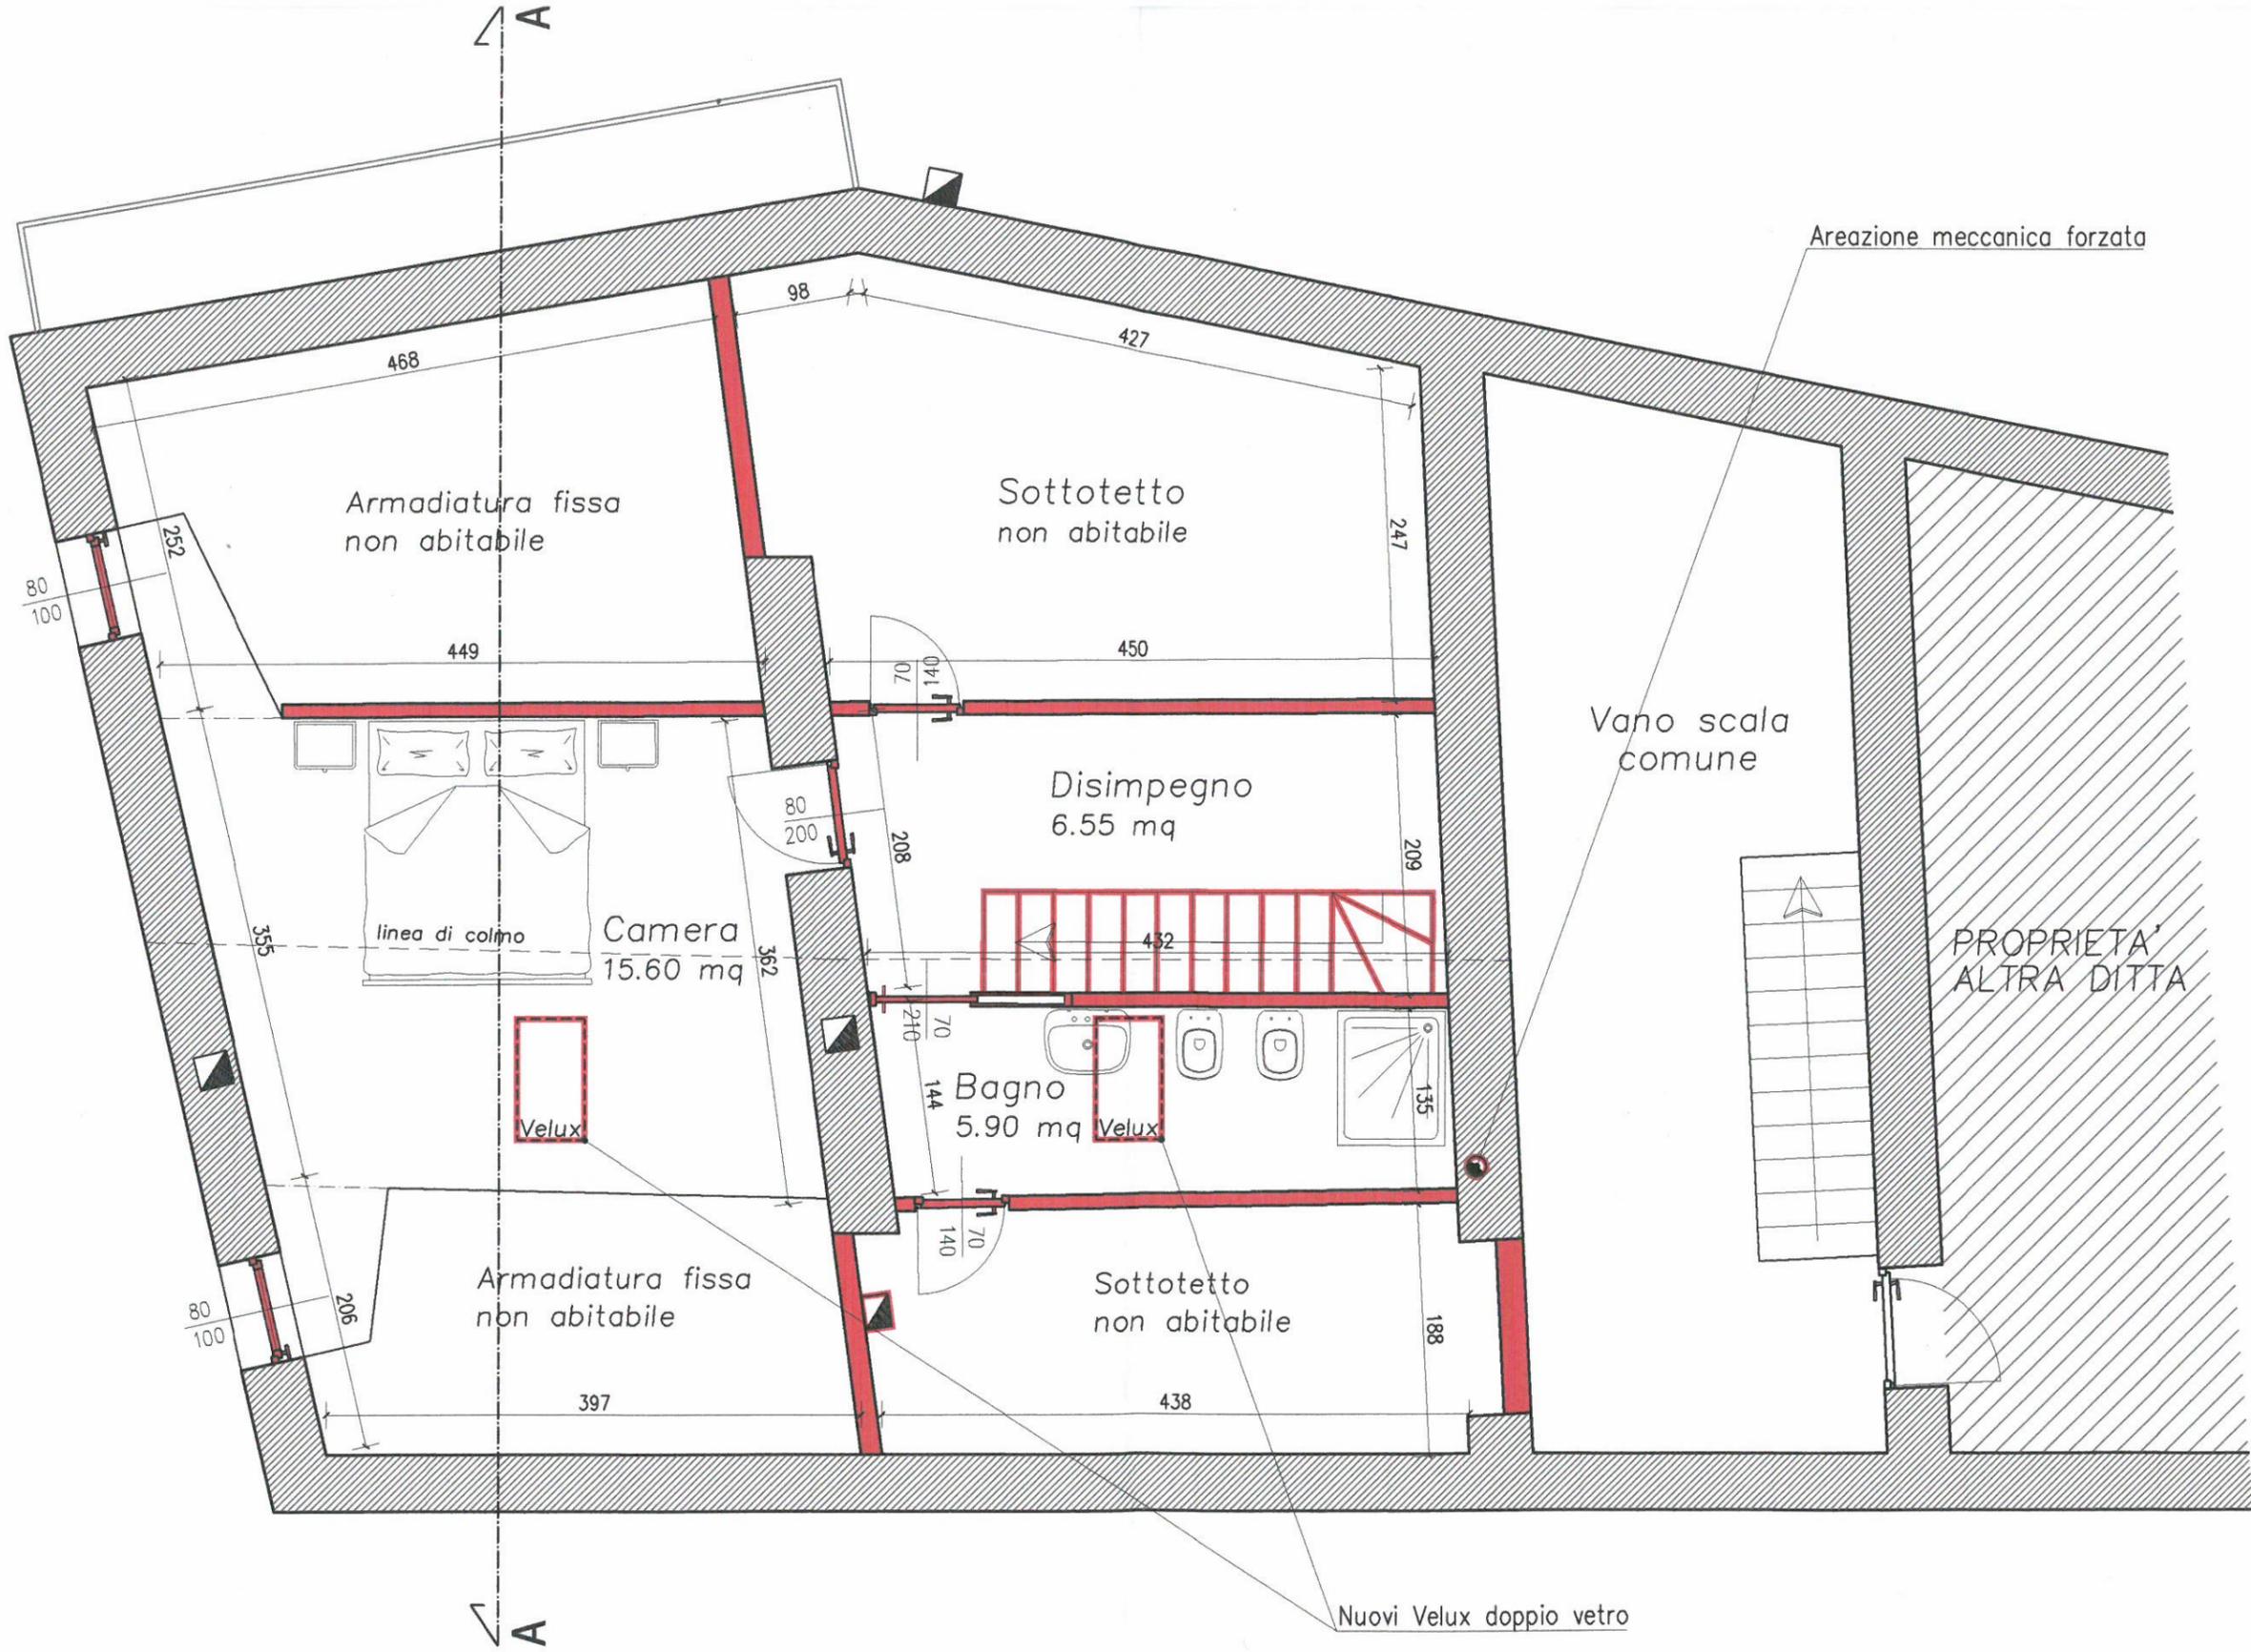

PIANTA PIANO QUARTO/SOTTOTETTO (Situazione di progetto)

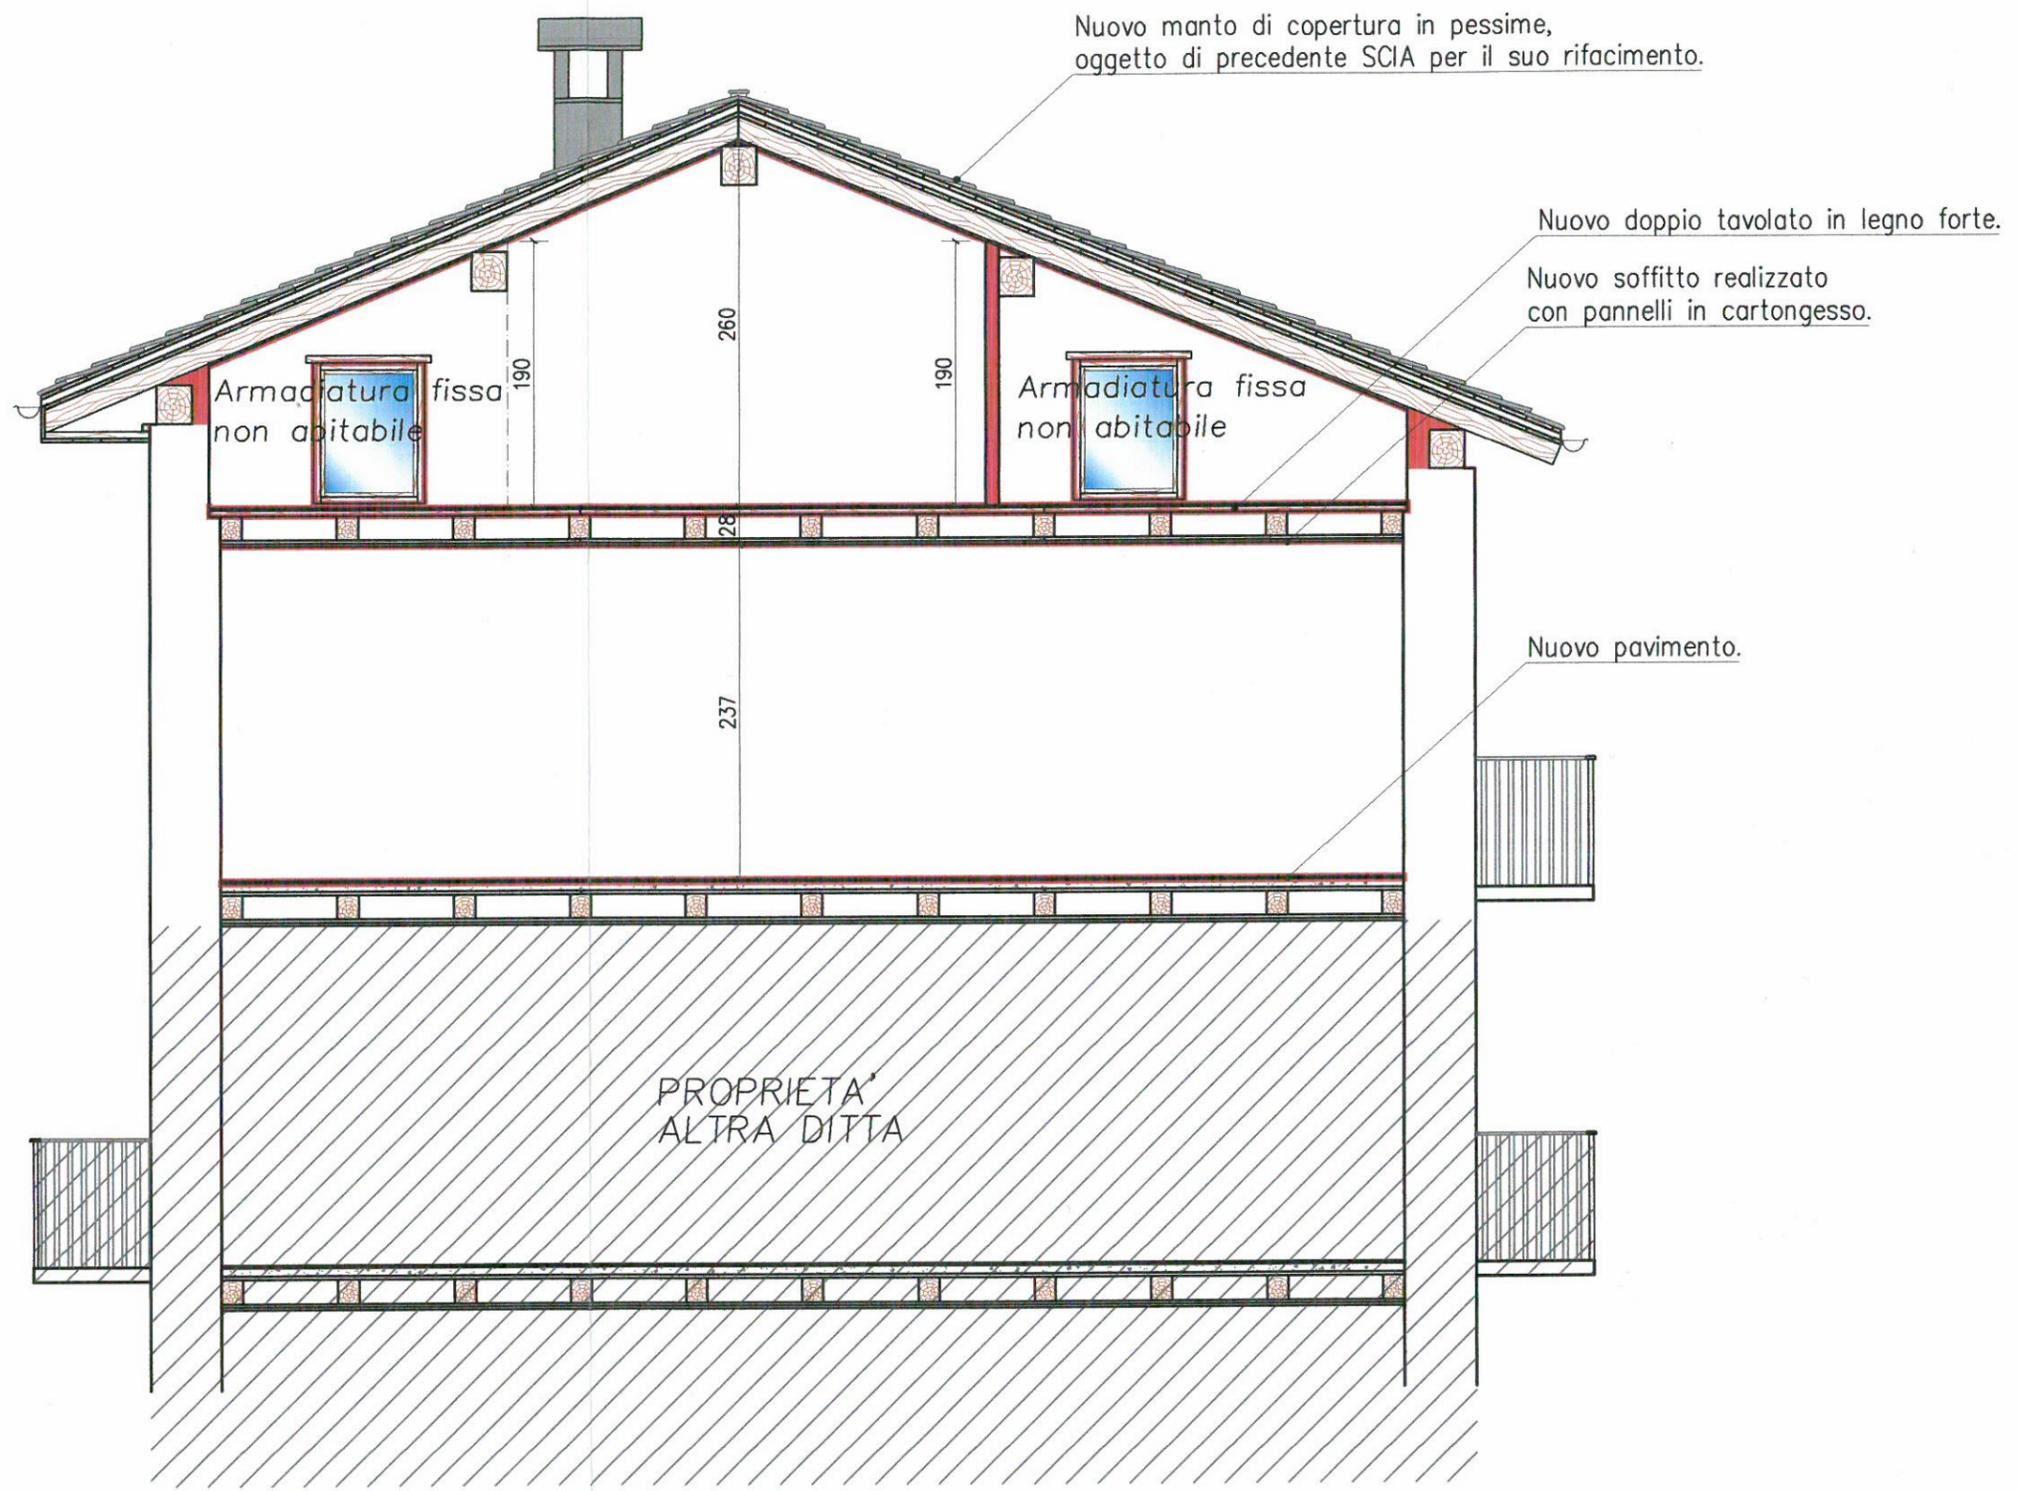

SEZIONE A-A (Situazione di progetto)